

נתניה
חבצלת השרון

מגרש 614

* ראה רשימת הערות ומקרא בתחילת חוברת זו

מס' מגרש: 614

בניין: A2

מס' קומה: 5


מס' דירה:

שטח דירה: מ.ר.

שטח מרפסת שמש ו/או גינה צמודה: מ.ר.

שם רוכש:

תאריך: 26.04.2026

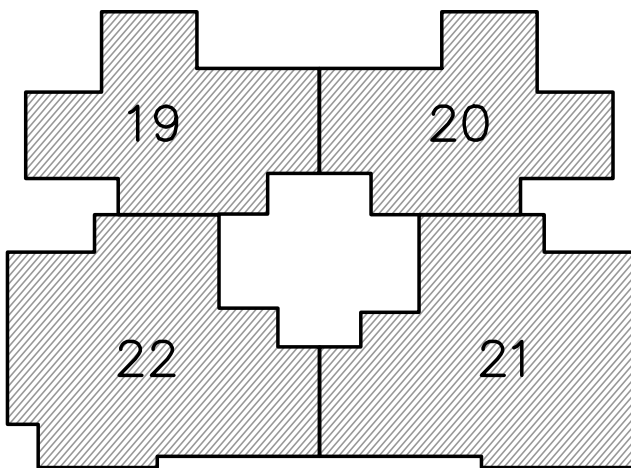

לפני היתר בניה – ולכן יתכנו שינויים והתאמות ככל שידרשו, ע"י הרשויות המוסמכות, המתכננים והיועצים השונים.

לפי חוק המכר התשל"ד 1974 תיקון התשס"ח 2008


תכנית מכר: בניין:

קנה מידה: 1:100

תאריך: 26.04.2026 מהדורה: 1

קו מגרש

קו בניין

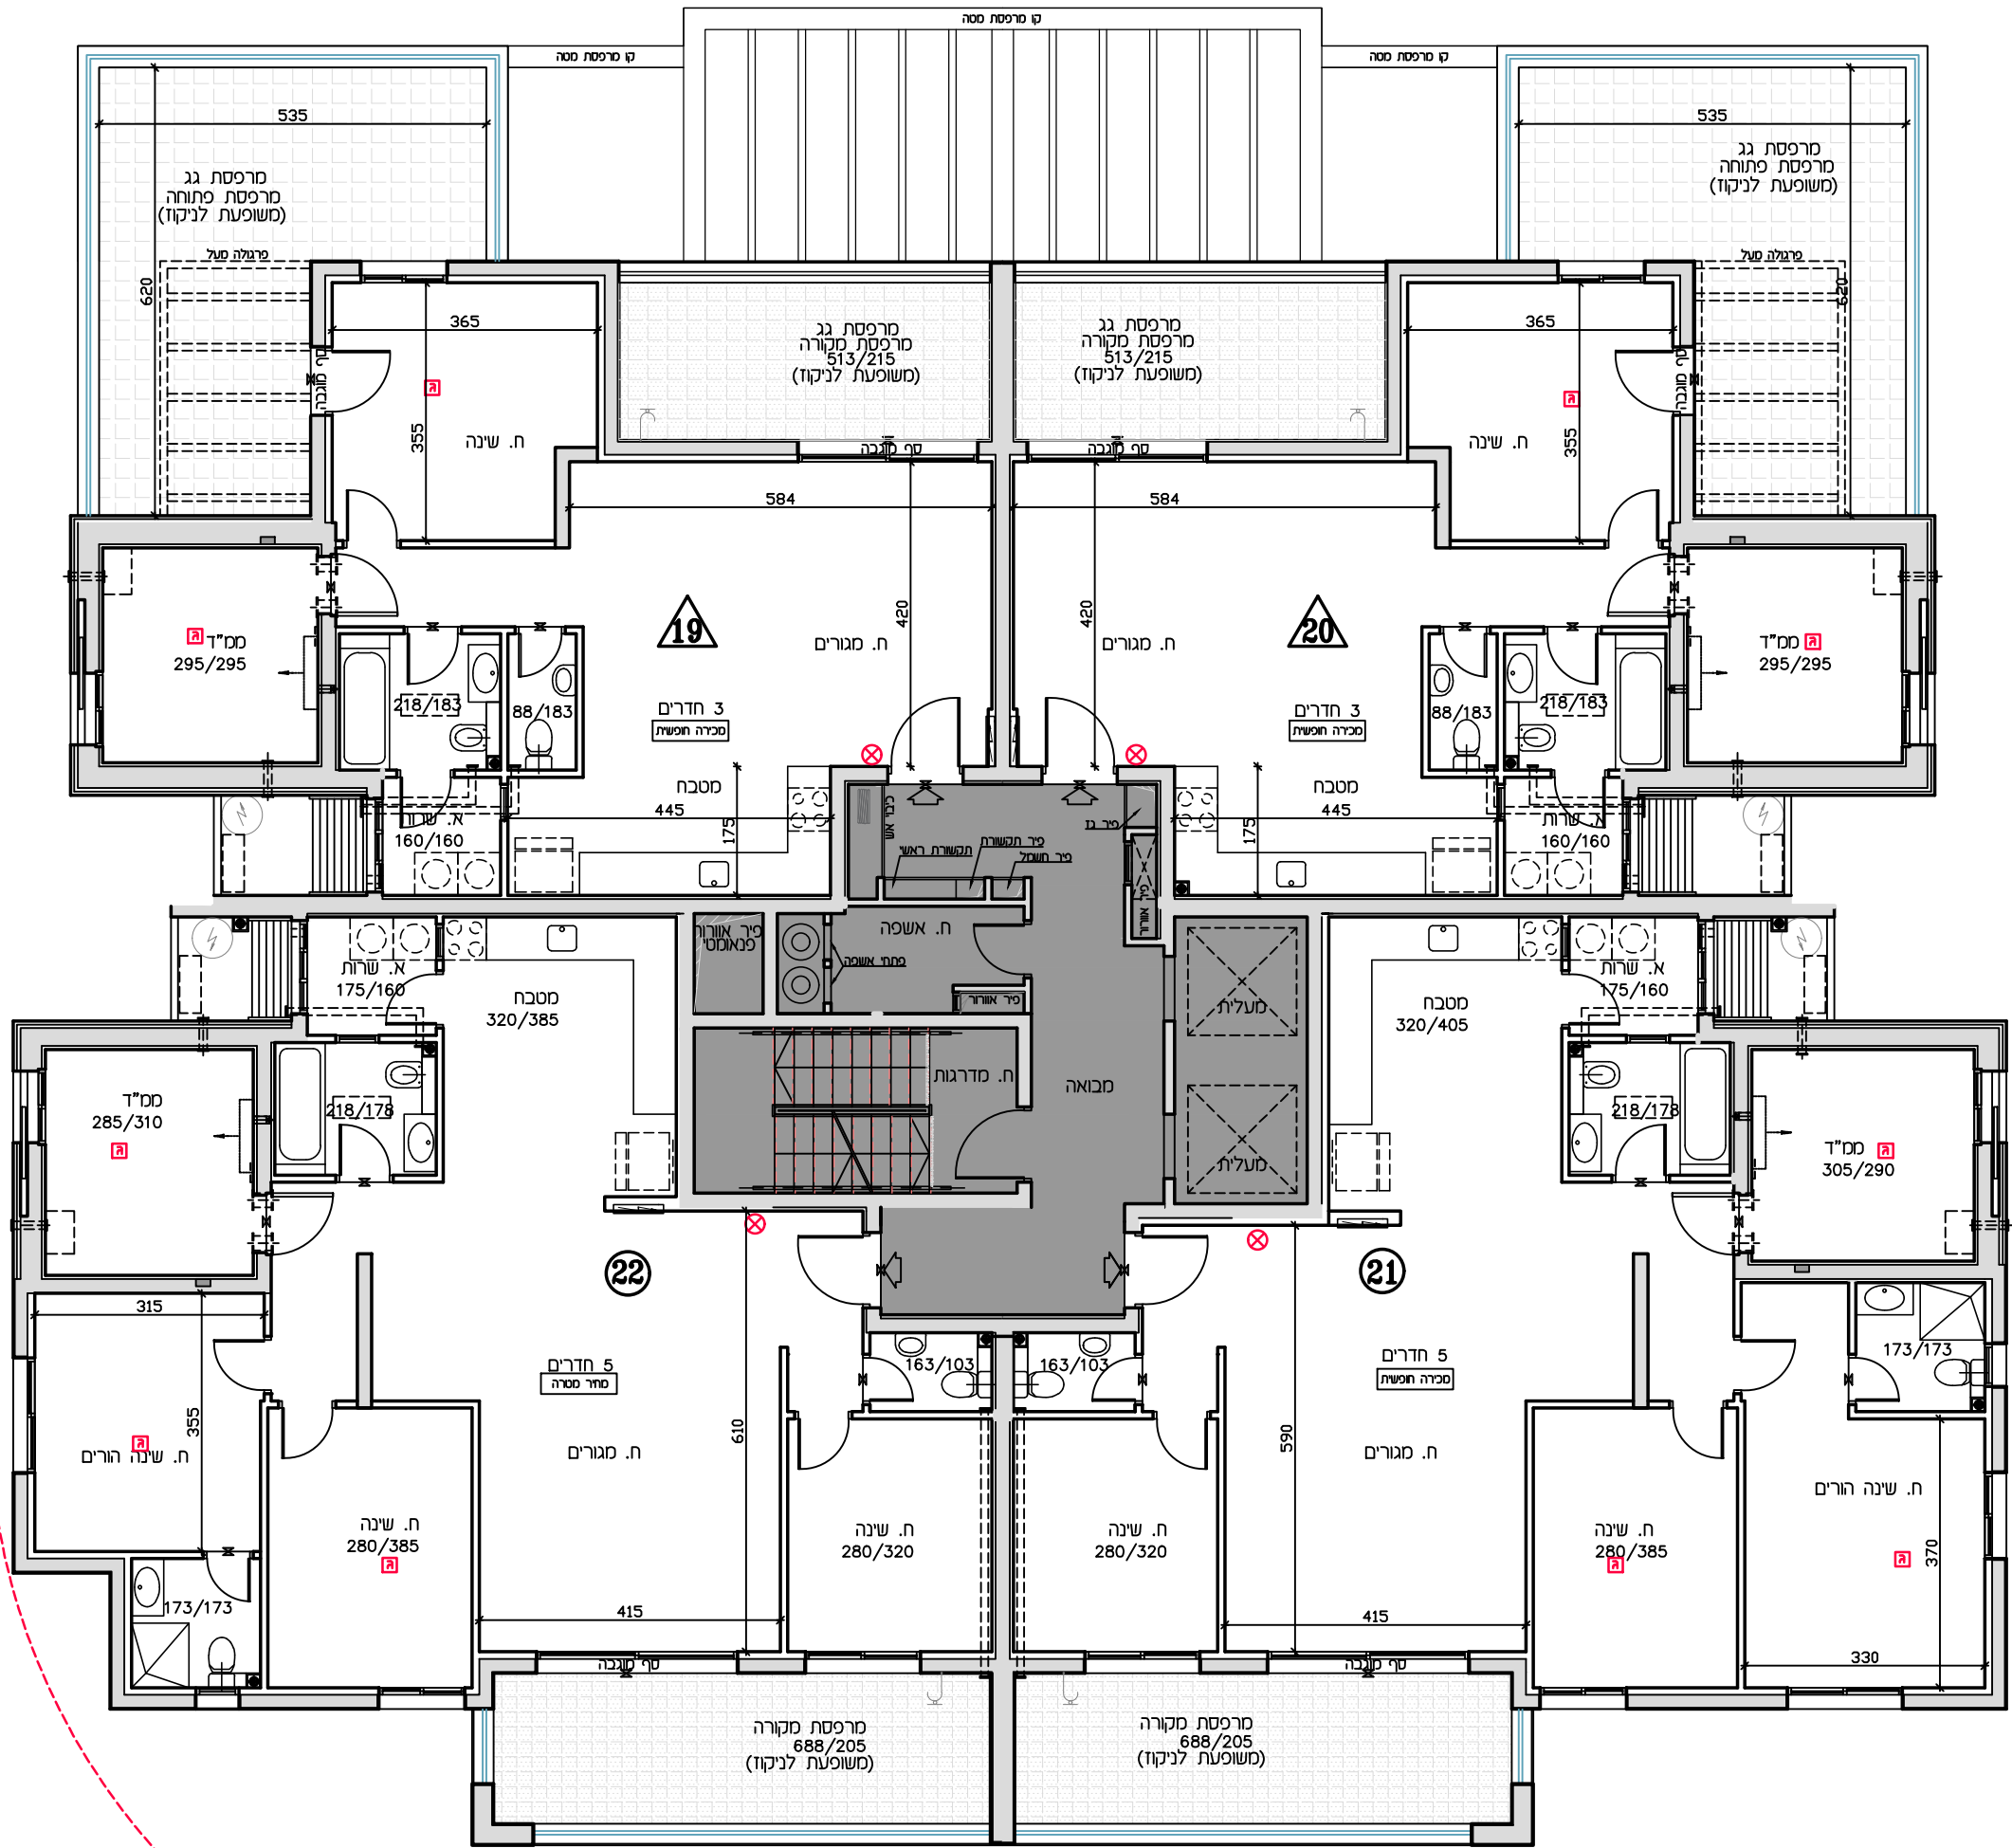

קו בניין

קו מגרש