

נתניה

חבצלת השרון

מגרש 614

* ראה רשימת הערות ומקרא בתחילת חוברת זו

מס' מגרש: 614

בנין: A(3)

מס' קומה: קרקע


מס' דירה: 3

שטח דירה: 202.30 מ.ר.

שטח מרפסת שמש ו/או גינה צמודה: 71.84 מ.ר.

שם רוכש:

תאריך: 26.04.2026

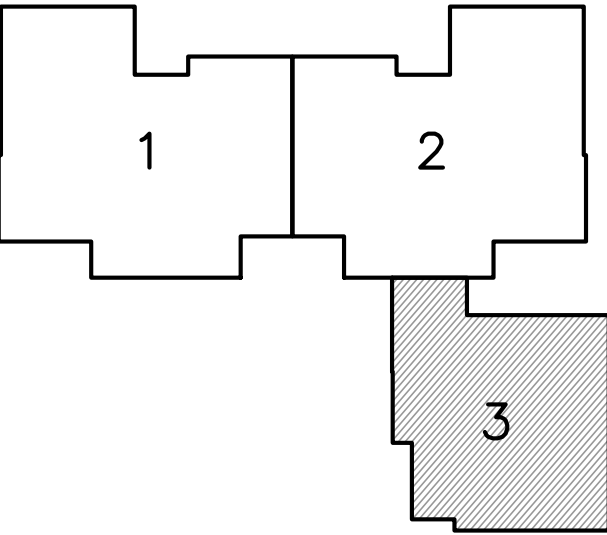


לפני היתר בניה – ולכן י'תכנו שינויים והתאמות ככל שידרשו, ע"י הרשויות המוסמכות, המתכננים והיועצים השונים.

לפי חוק המכר התשל"ד 1974 תיקון התשס"ח 2008

תכנית מכר: בנין:

קנה מידה: 1:50

תאריך: 26.04.2026 | מהדורה: 1

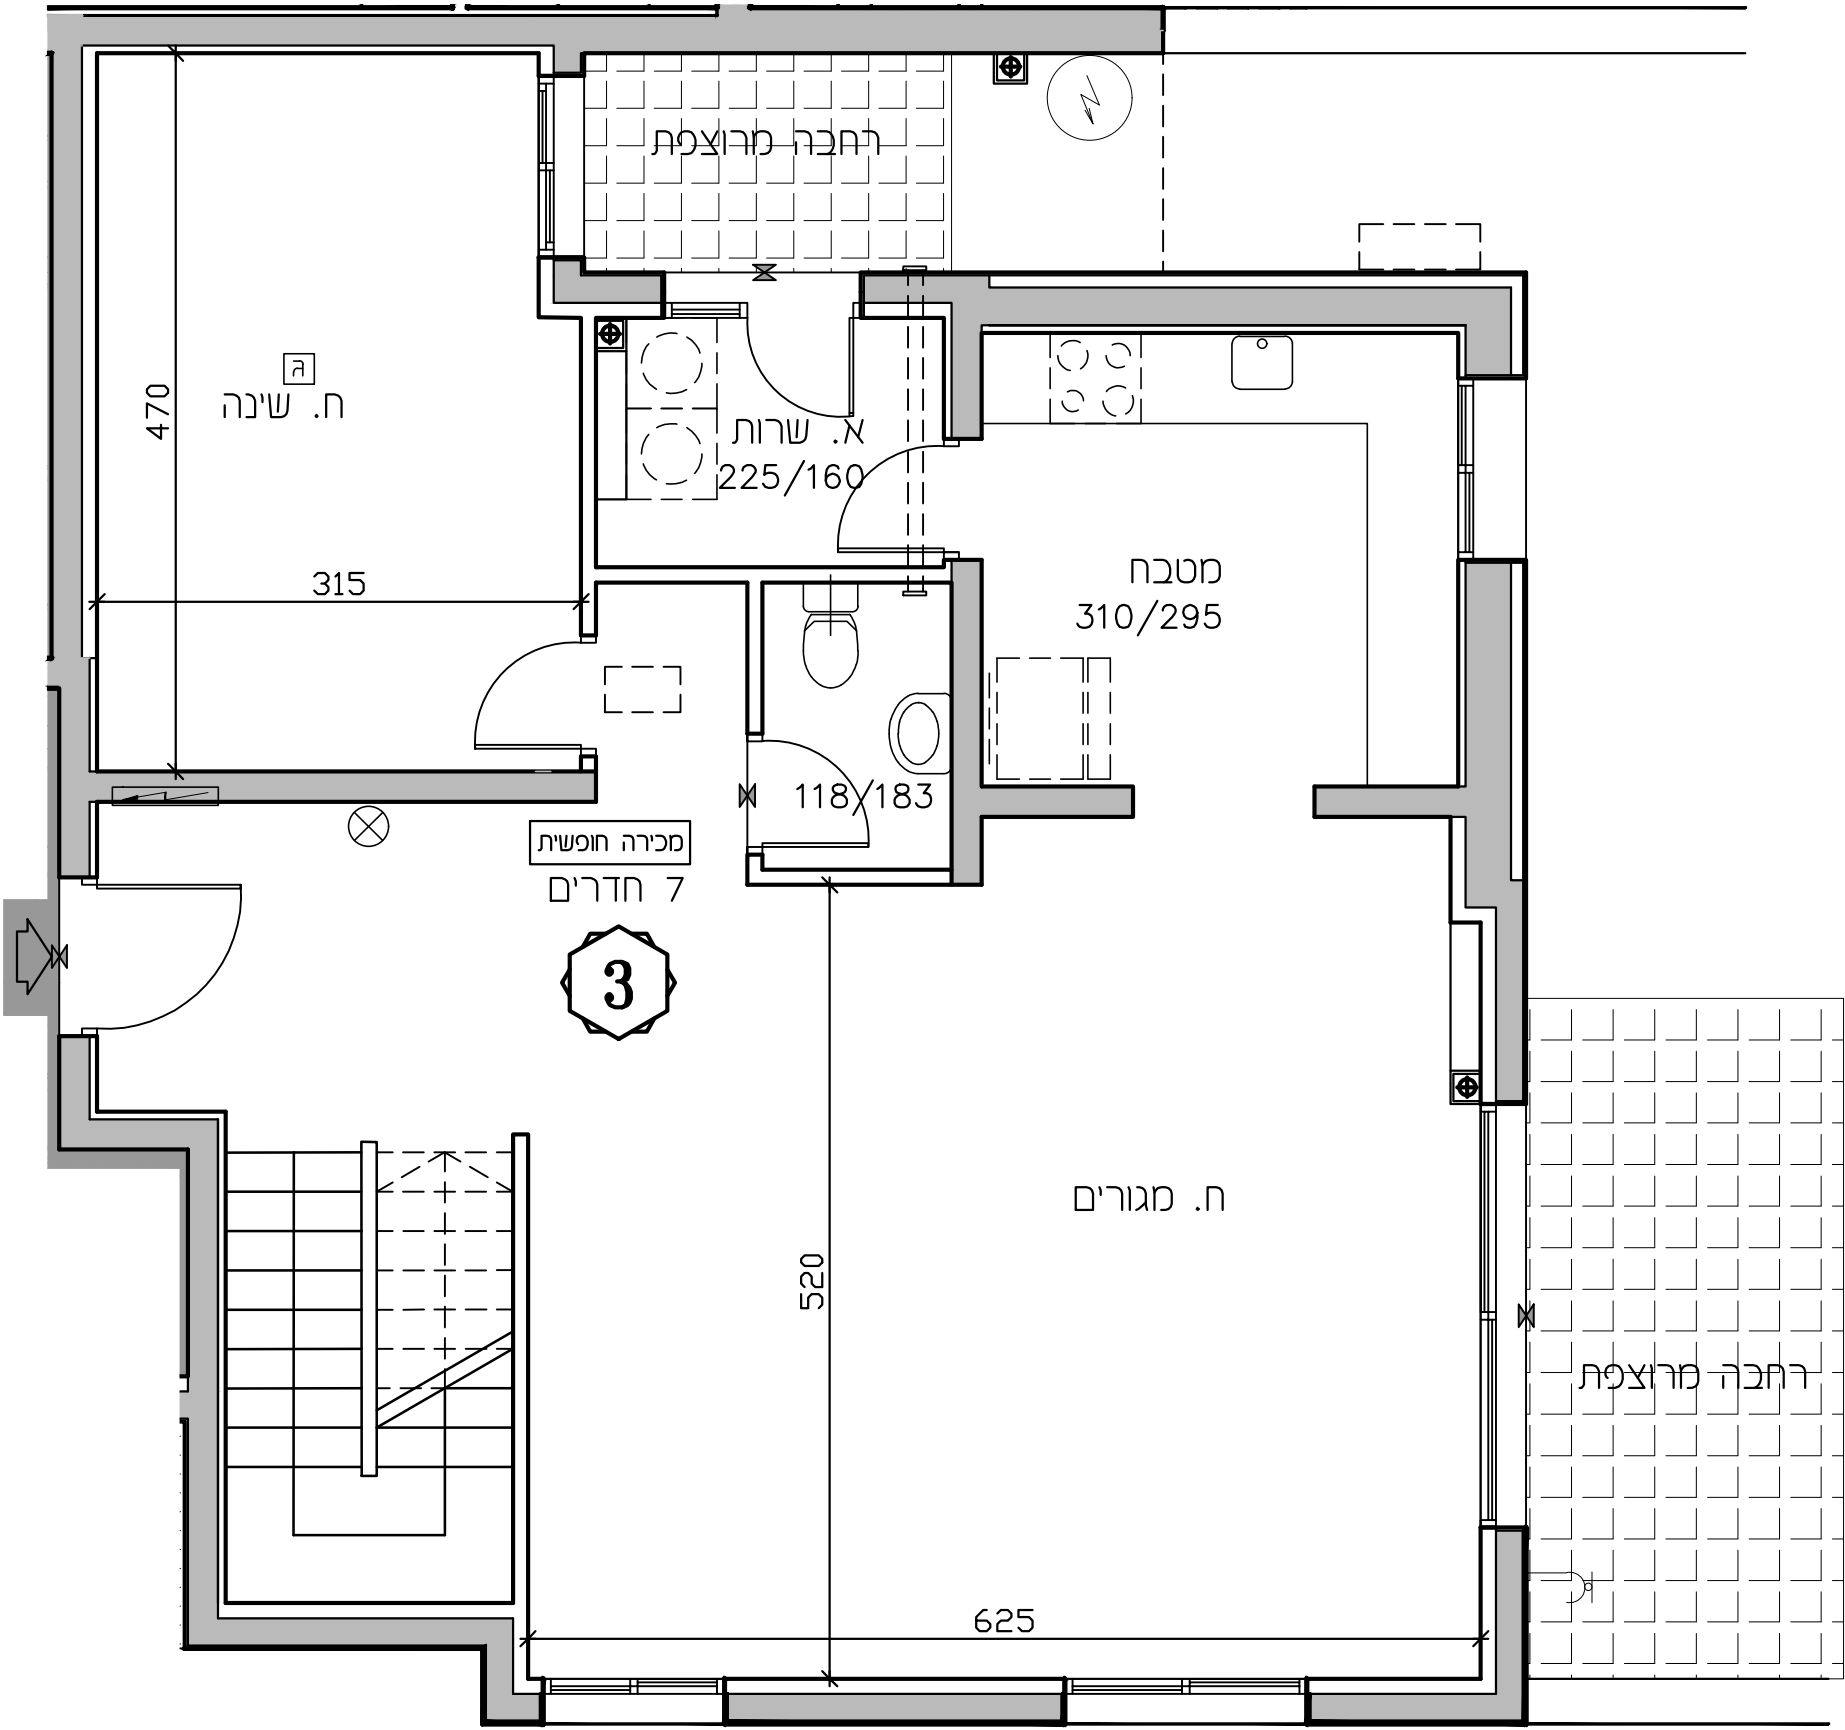

נתניה

חבצלת השרון

מגרש 614

* ראה רשימת הערות ומקרא בתחילת חוברת זו

מס' מגרש: 614

בנין: A(3)

מס' קומה: קרקע+1


מס' דירה: 3

שטח דירה: 202.30 מ.ר.

שטח מרפסת שמש ו/או גינה צמודה: 71.84 מ.ר.

שם רוכש:

תאריך: 26.04.2026

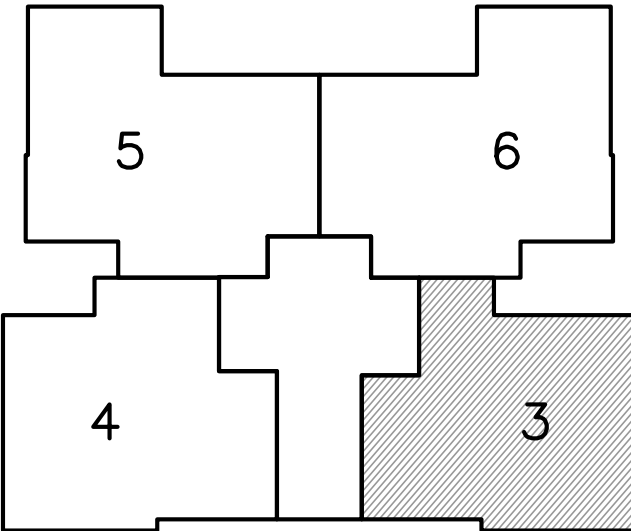

לפני היתר בניה – ולכן יתכנו שינויים והתאמות ככל שידרשו, ע"י הרשויות המוסמכות, המתכננים והיועצים השונים.

לפי חוק המכר התשל"ד 1974 תיקון התשס"ח 2008
תכנית מכר: בנין:

קנה מידה: 1:50
תאריך: 26.04.2026 מהדורה: 1